


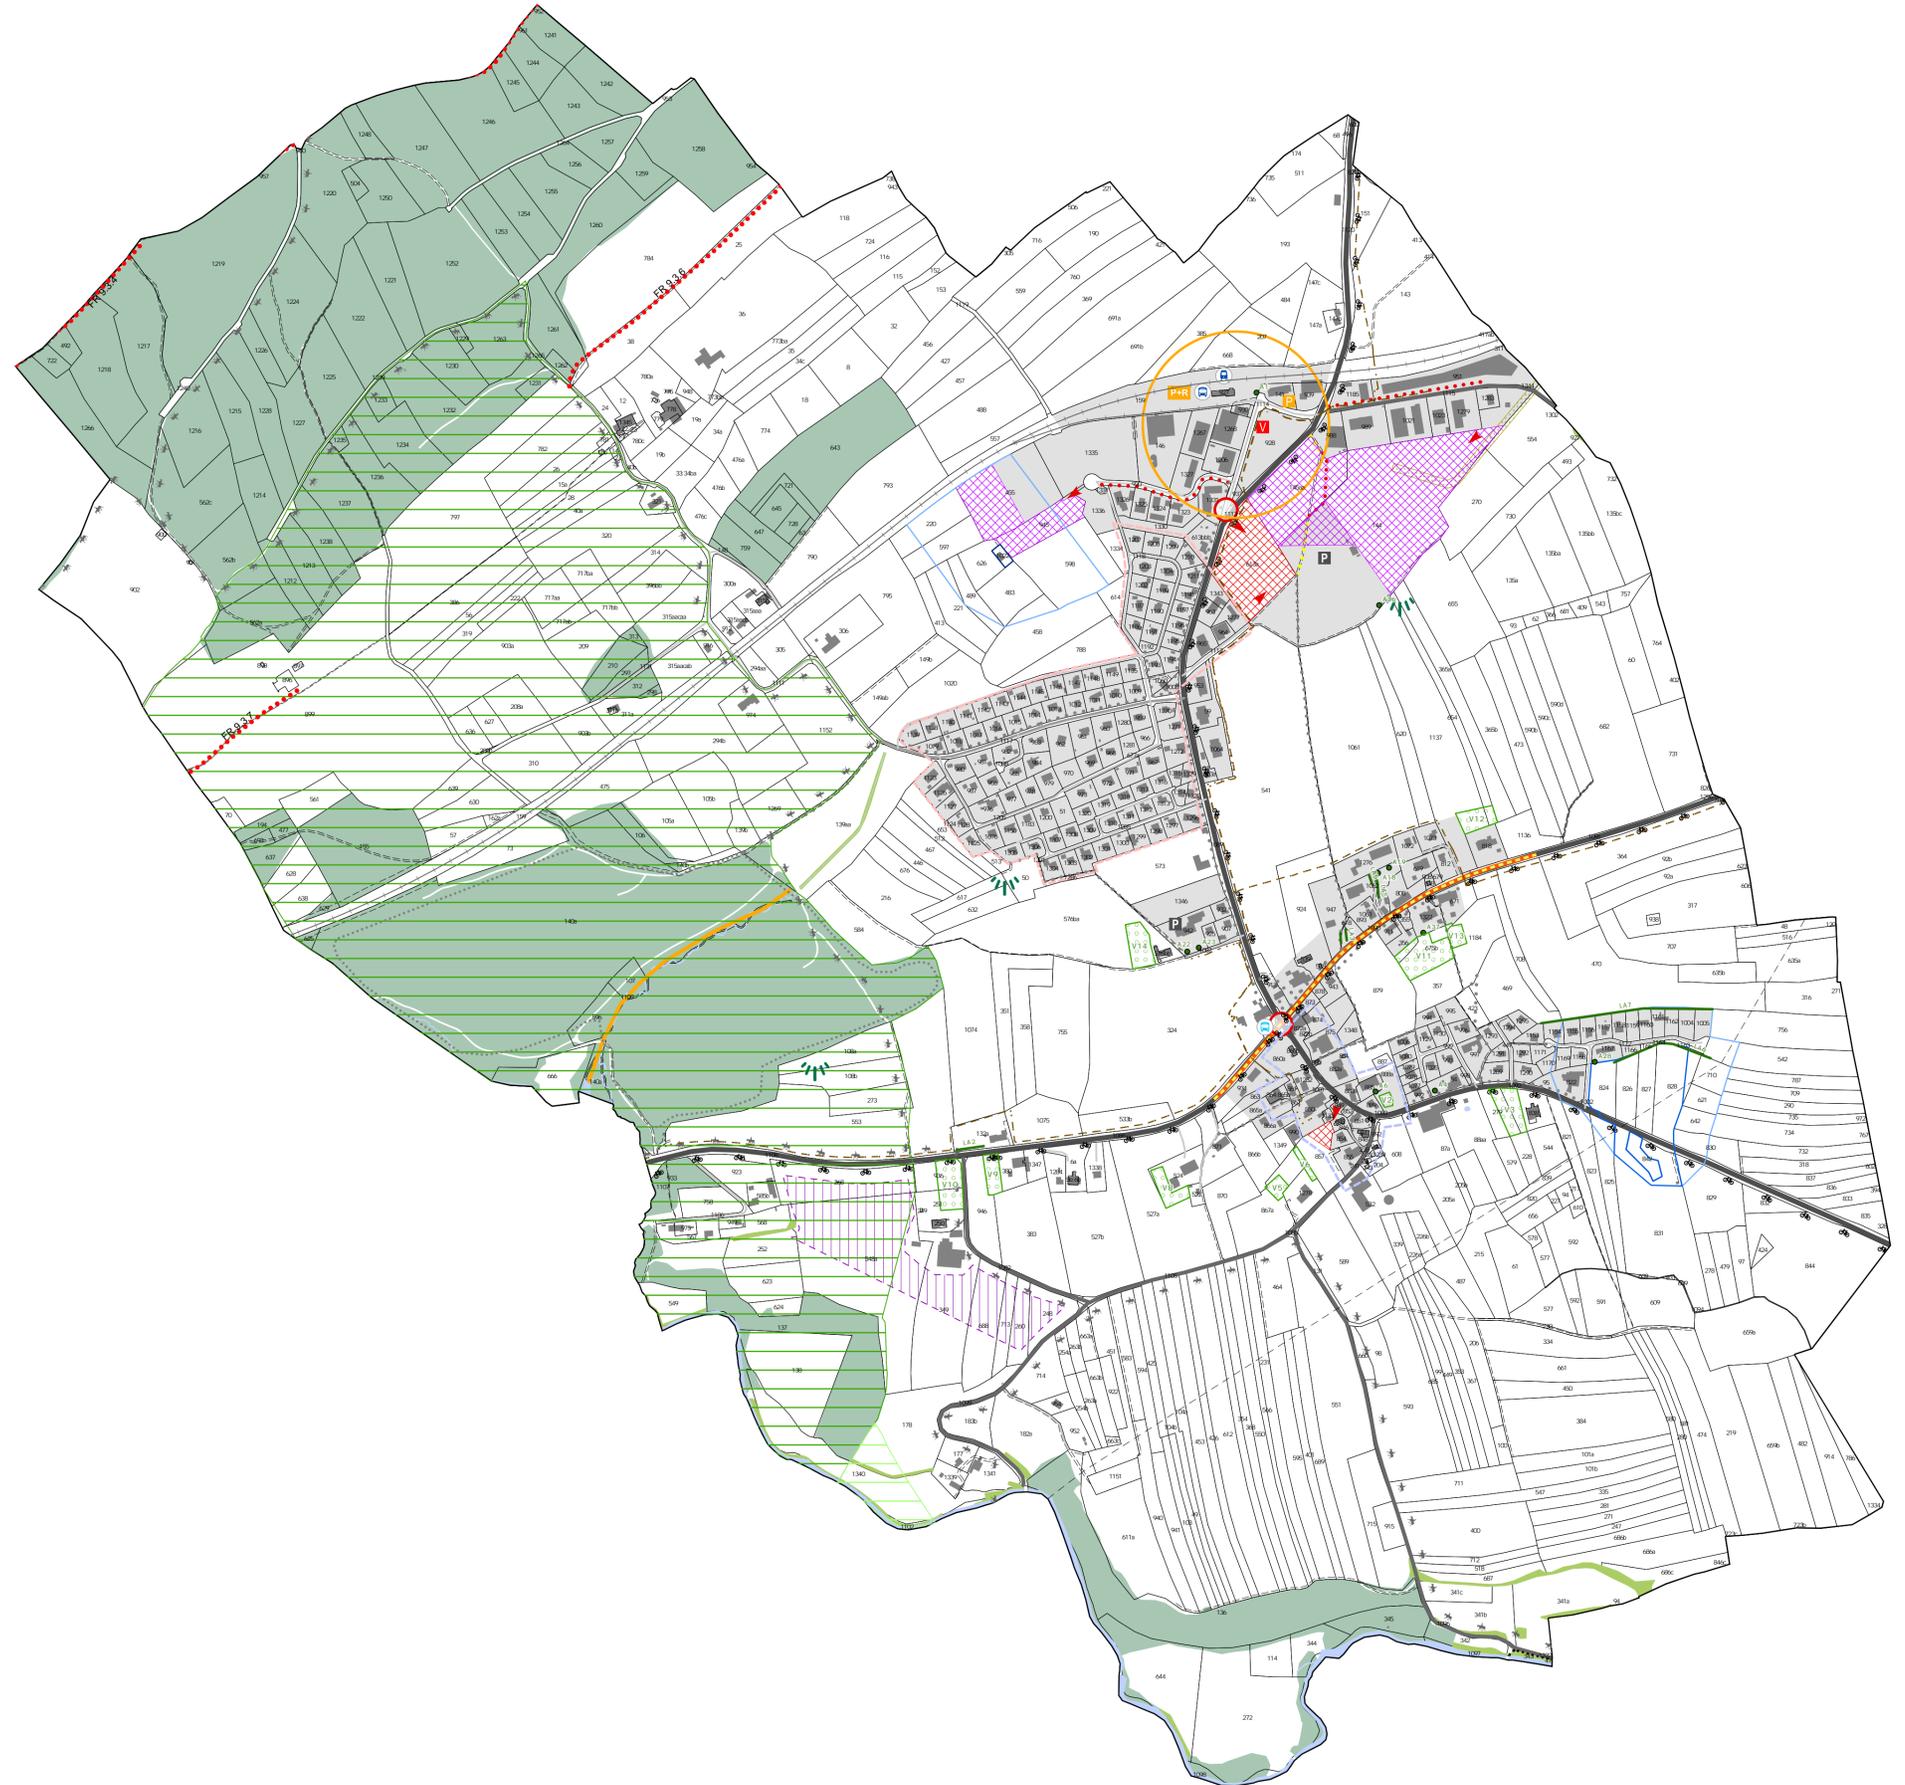

LEGENDE

- |   |  |
|---|--|
| <p><b>Urbanisat on</b></p> <p>Zone à bât r légale</p> <p>Zone à bât r</p> <p>Autre zone</p> <p>Aires forest ieres</p> <p>Secteur d'extension du territoire d'urbanisat on</p> <p>extension du territoire d'urbanisat on</p> <p>extension du territoire d'urbanisat on -zone d'act vité régionale</p> <p>Accès au territoire d'urbanisat on</p> <p>Projet de réaménagement</p> <p>Porte d'entrée de la gare</p>  | <p><b>Sites et Paysages</b></p> <p>Corridors à faune</p> <p>Importance suprarégionale</p> <p>Importance locale</p> <p>Salamandre tachetée</p> <p>Présence possible de la salamandre tachetée</p> <p>Boisements hors forêts</p> <p>Vergers protégés</p> <p>Arbres protégés</p> <p>Lignée d'arbres protégée</p> <p>Haies cadastrées</p> <p>Point de vue</p> <p>Point de vue</p> <p>Voies historiques IVS</p> <p>Importance nationale avec substance</p>  |
| <p><b>Mobilités</b></p> <p>Hierarchie du réseau routier</p> <p>Collectrice</p> <p>Desserte</p> <p>Liaison</p> <p>Principale</p> <p>Voie ferrée</p> <p>Cheminement piétonnier</p> <p>Existant</p> <p>A améliorer</p> <p>A créer</p> <p>Autres réseaux de mobilité</p> <p>Chemins de randonnée pédestre</p> <p>Chemin de randonnée pédestre local</p> <p>Réseau cyclo-tourisme</p> <p>Itinéraires équestres RRES</p> <p>Arrêt de transport public</p> <p>Gare CFF</p> <p>Bus</p> <p>Bus de nuit</p> <p>Stationnement cycle</p> <p>A créer</p> <p>Stationnement public</p> <p>A améliorer</p> <p>Existant</p> <p>Parking-relais à améliorer</p> <p>Secteur d'étude de modération de trafic</p> <p>Village</p> <p>Les Gotes</p> <p>Autres projets</p> <p>Carrefour à améliorer / restructurer</p> <p>Projet VALTRALOC à l'étude</p> | <p><b>Energies</b></p> <p>Réseaux</p> <p>Ligne à haute tension CFF 132 kV</p> <p>Conduite de gaz</p> <p>L'ensemble du territoire communal est soumis aux énergies renouvelables</p> <p><b>Informations indicatives</b></p> <p>Cours d'eau</p> <p>Protection des eaux souterraines</p> <p>Zones de captage (S1)</p> <p>Zones de protection rapprochée (S2)</p> <p>Zone de protection éloignée (S3)</p> <p>Espace réservé aux eaux</p> <p>Espace réservé aux eaux en vue d'une future mise à ciel ouvert</p> |



Mis en consultation publique par publication dans la feuille officielle (FO) n°9, du 1er mars 2024

Adopté par le Conseil communal de la commune de Chenens, le .....

Le Président du Conseil communal ad interim : ..... La secrétaire communale : .....

Approuvé par la Direction du développement territorial, des infrastructures, de la mobilité et de l'environnement (DIME), le .....

Le Conseiller d'Etat, Directeur : .....

Références

Données de la carte : © Etat de Fribourg  
 Mise à jour du cadastre : Octobre 2023  
 Données du plan : Echelle : 1:5000  
 Format : 594x840 mm

