


LEGENDE

- 1 Nouveau périmètre
- 2 De Zone résidentielle faible densité à Zone agricole
- 3 De Zone agricole à Zone résidentielle faible densité
- 4 De Zone agricole à Zone résidentielle faible densité
- 7 De zone mixte à zone résidentielle moyenne densité
- 8 De Zone mixte à Zone résidentielle à faible densité
- 9 De ZACT II à Zone libre
- 10 De ZACT à Zone agricole
- 14a De ZACT II à Zone d'activité régionale
- 14b De ZACT II à Zone d'activité régionale
- 15 De ZACT I à Zone d'activité régionale
- 17 De ZACT 1 à Domaine public
- 21 De ZACT II à Domaine public
- 22 De zone RS à Zone résidentielle faible densité
- 23 De zone R1S à Zone résidentielle faible densité
- 24 De zone R1S à domaine public
- 25 De zone R1S à domaine public
- 26 De ZACT II à Zone agricole
- 27 De ZRFD à Domaine public
- 28 Nouvelles prescriptions particulières sectorielles
- 29 De zone R1S à Zone agricole

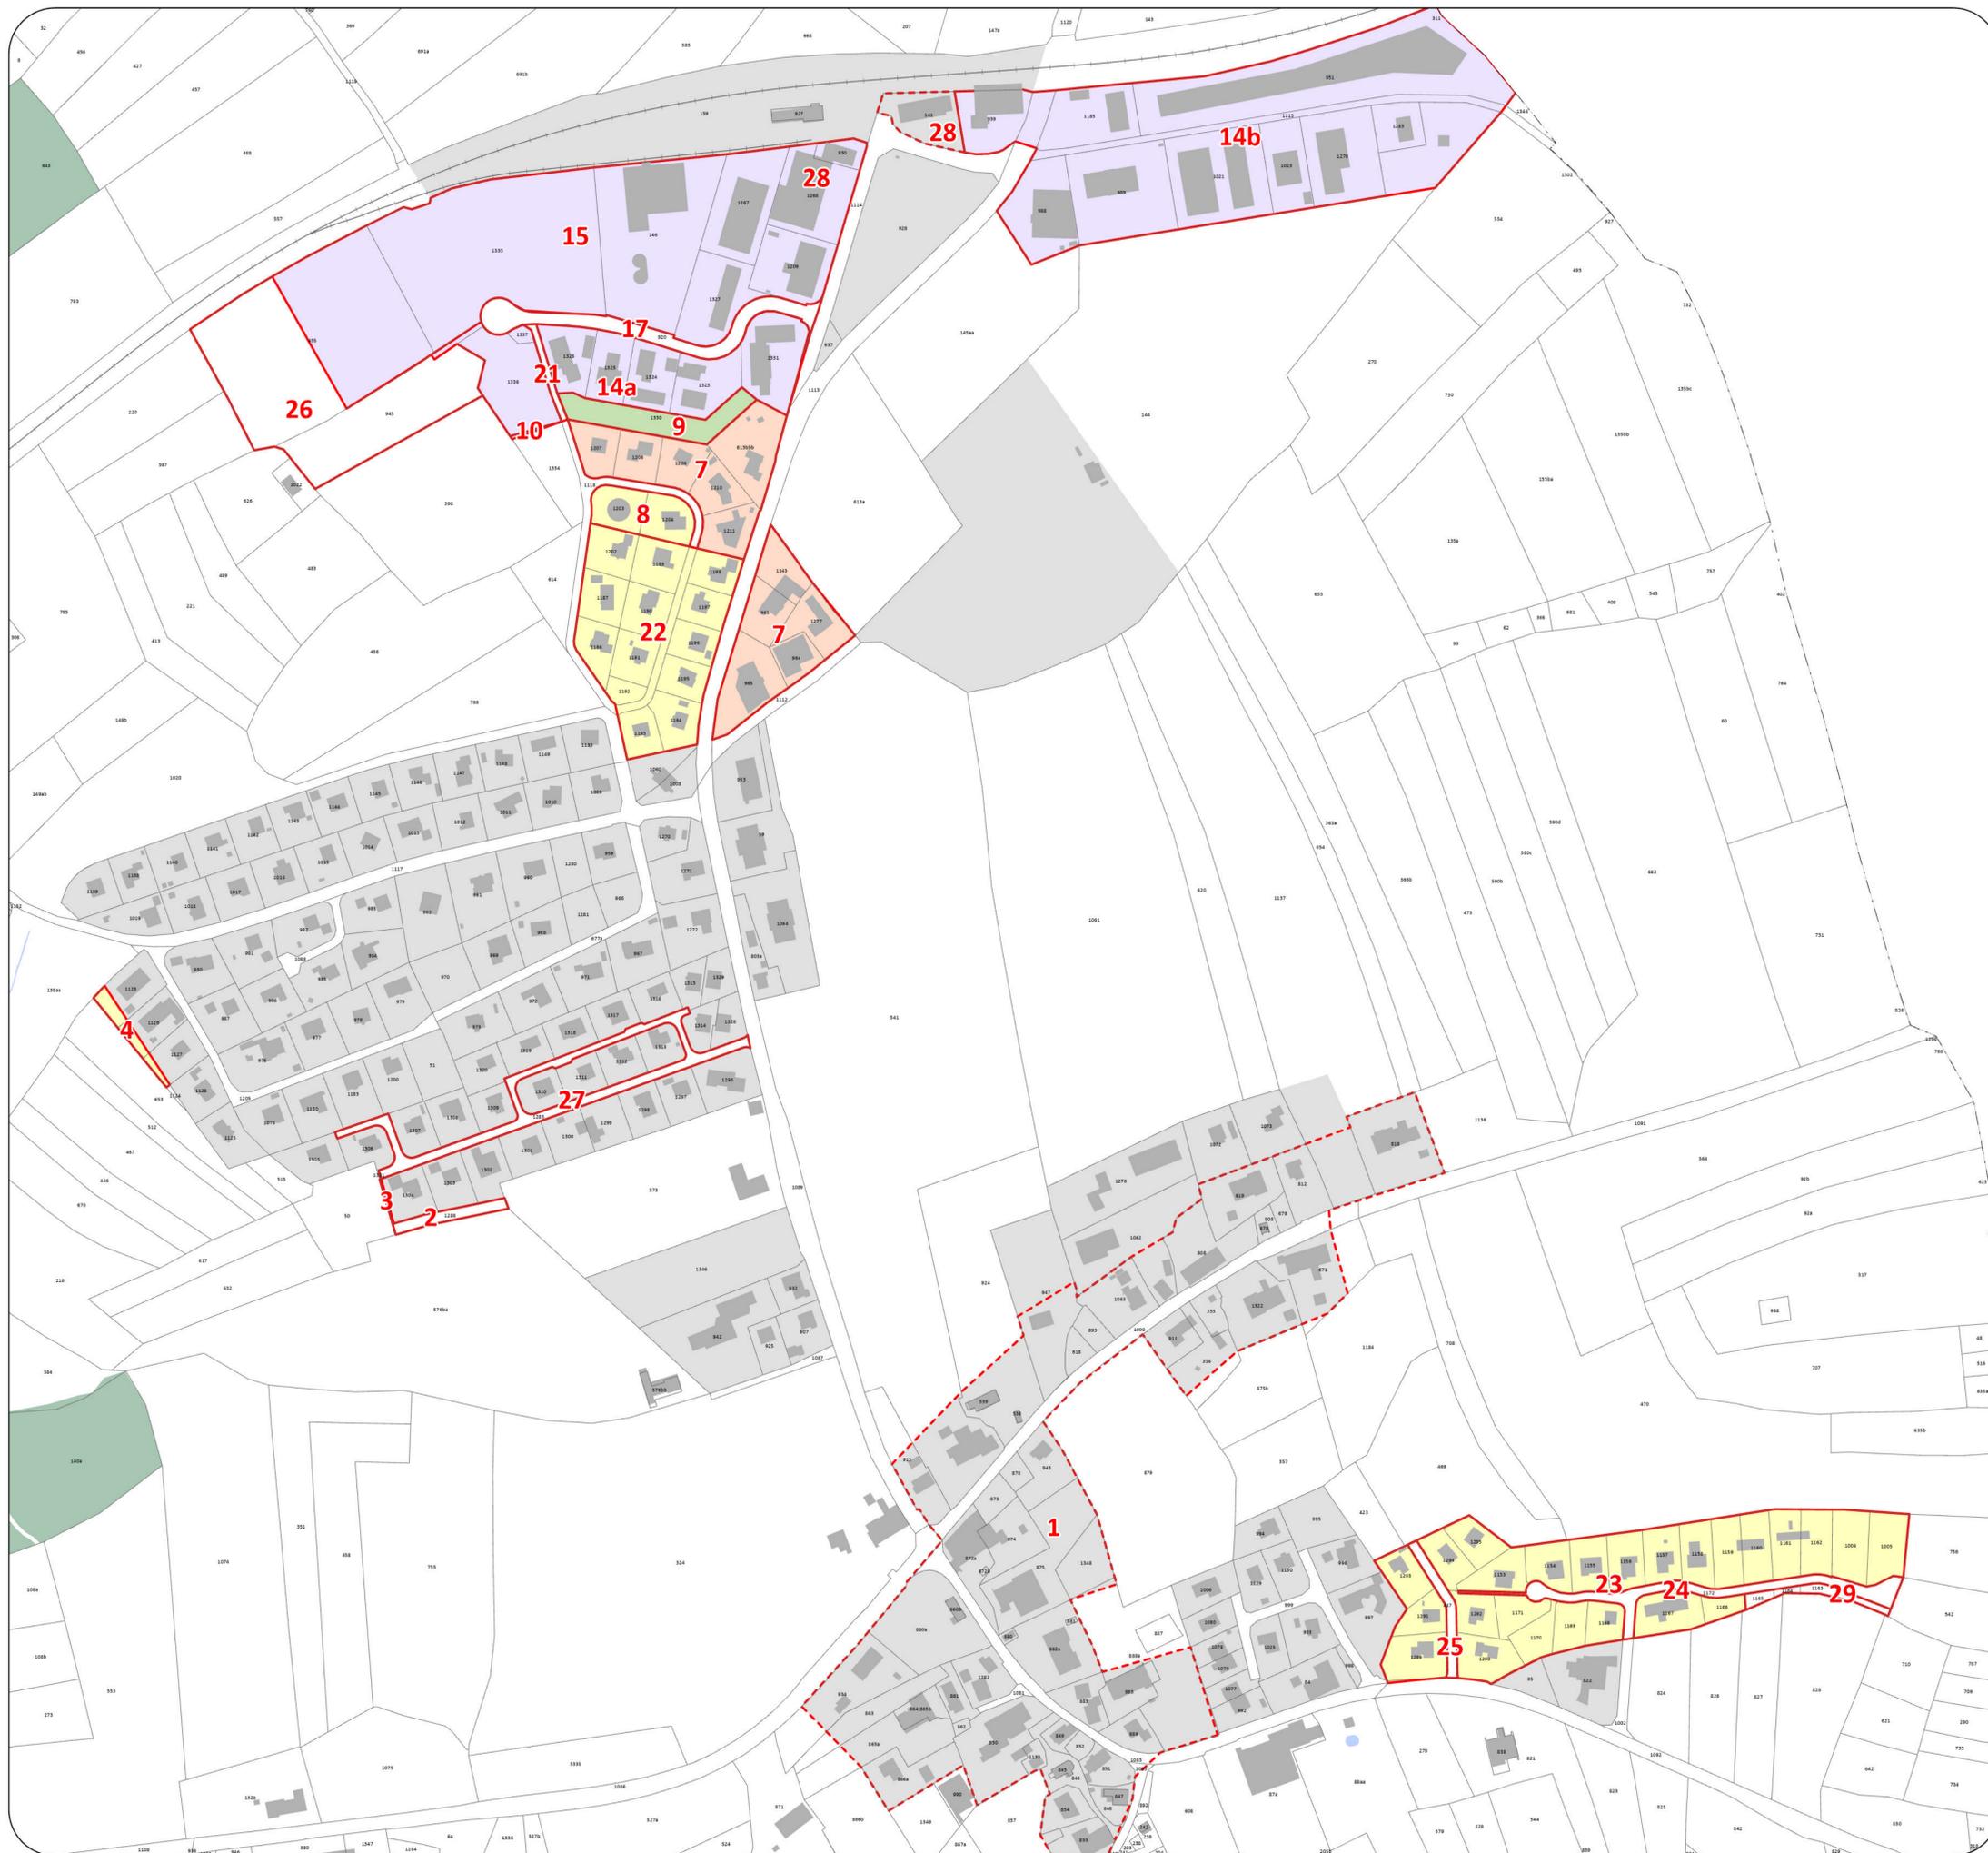

Références

Données de la carte :
© Etat de Fribourg

Mise à jour du cadastre :
Janvier 2023

Données du plan :
Echelle : 1:2'000
Format: 594x840 mm

